


**Entwurf f. d. Umbau d. "Kompostierungsanlage" zu einem "BAUHOF"**

lt. Besprechung am **07.09.2009** am Gemeindeamt

Anwesende: BGM KOFLER, UGR PUNTIGAM, GGR Beate POKORNY, GGR Oskar MAYER, Ing. LALICS

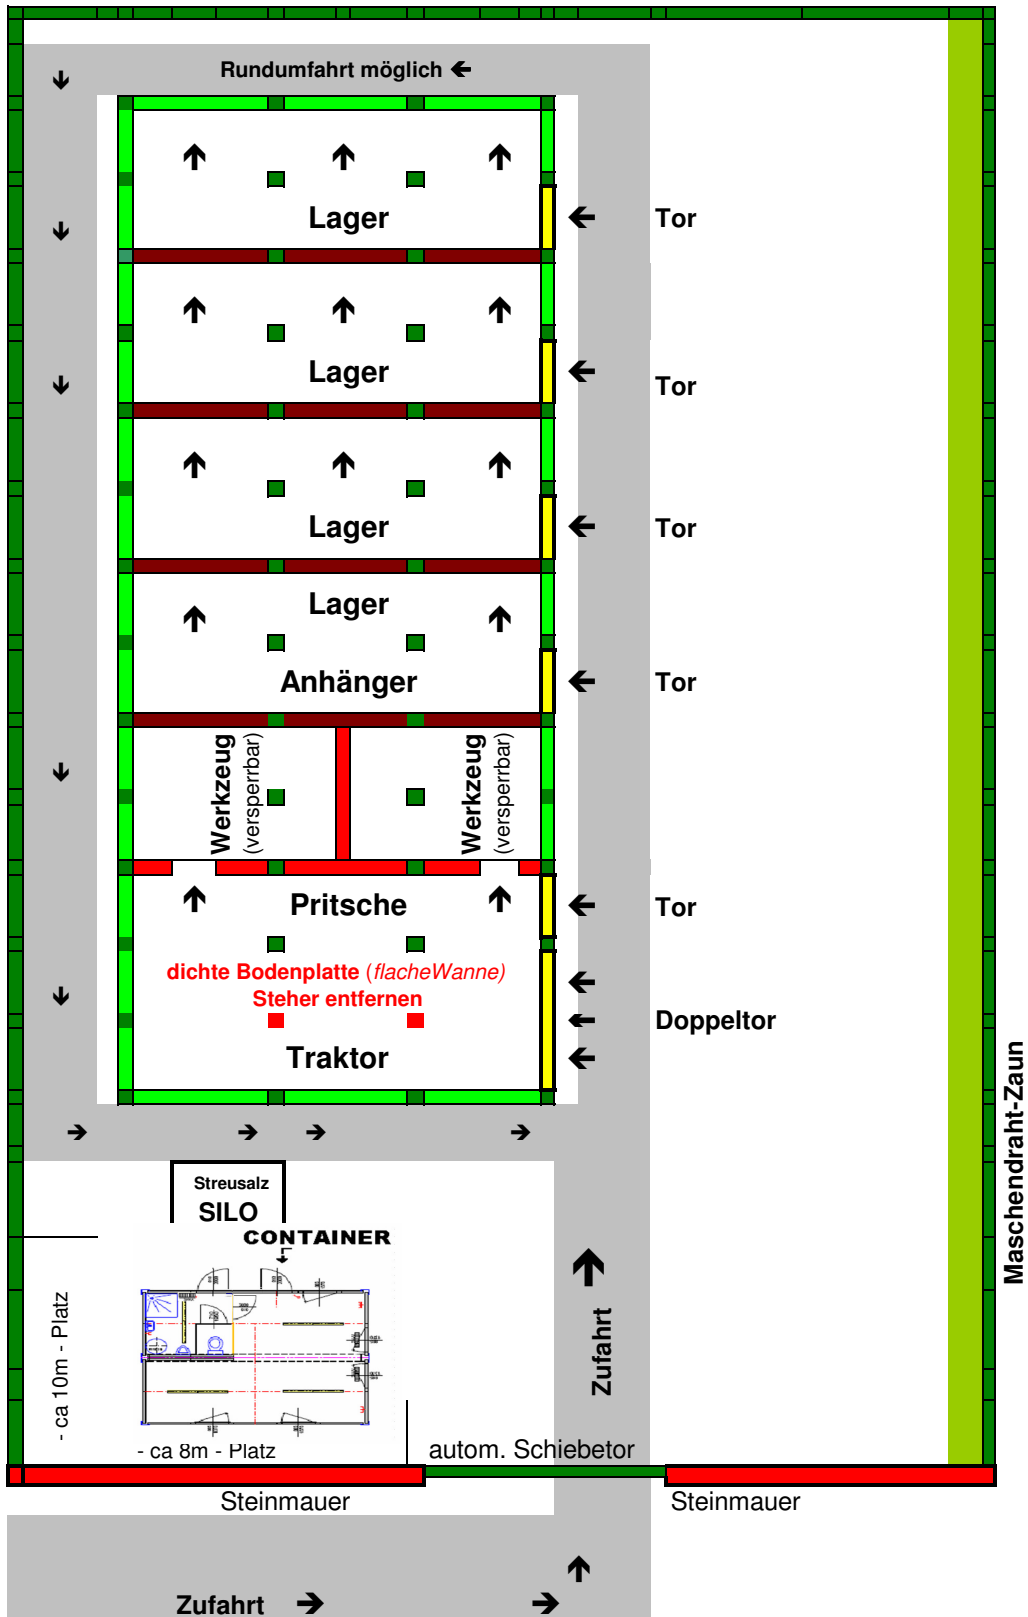

**Ausführungen** lt. Planung Ing. LALICS: Verkleidung der Wände mit Blechen bzw. Kunststoffwellplatten zwecks Lichteinfall Rolltore ; Hallenboden als Dichtbetonwanne, Aussenflächen (Umfahrungsstraße und Abstellfläche mit Industripflasterung  
**Kosten:** Lt. Ausschreibung der Arbeiten im Rahmen des budgetierten Betrages (ca 200.000 €)